

ALAMBRADO EXISTENTE

área em concreto polido, espessura = 5cm
 área = 719,50 m2

ALAMBRADO EXISTENTE

PROJETO DE ARQUITETURA – SERVIÇOS A EXECUTAR


conteúdo:
 PLANTA EXECUTIVA

USO: QUADRA POLIESPORTIVA – QUADRA 38 VILA SÃO JOSÉ



data:
 JULHO/2018

Desenho:
 HUDSON BRAZ DOS SANTOS

CREA:
 22773/D-DF

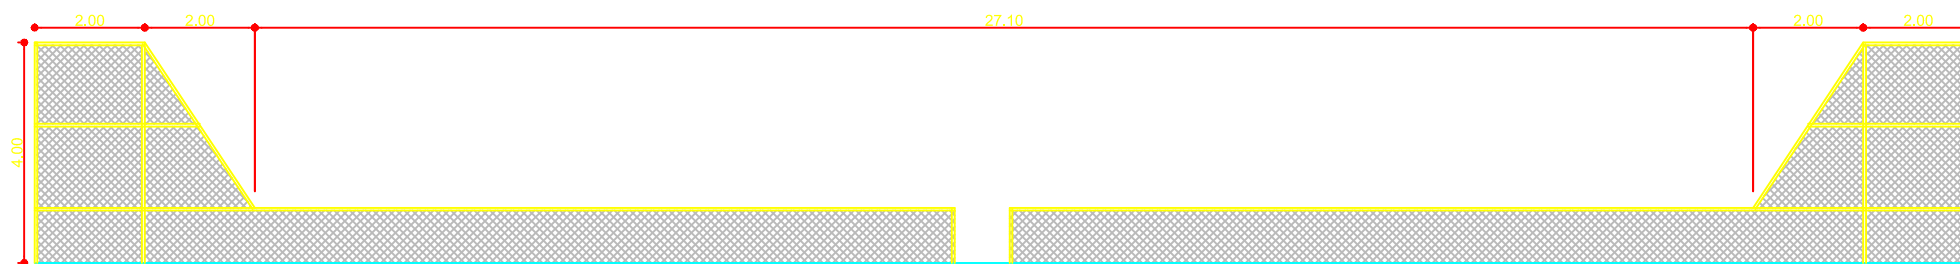

FACHADA 1 E 3

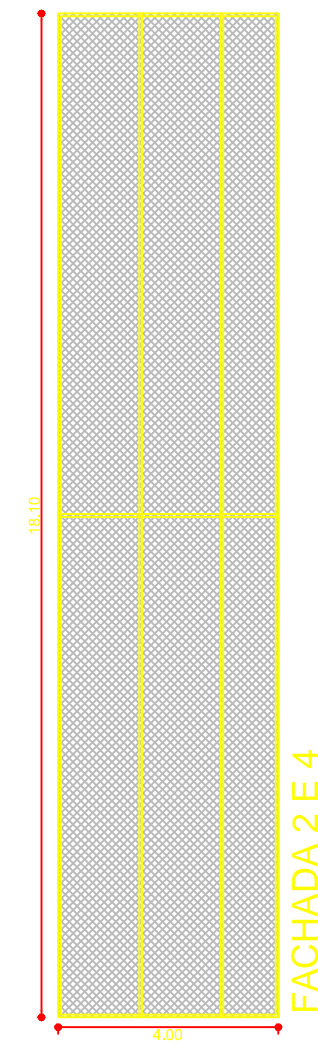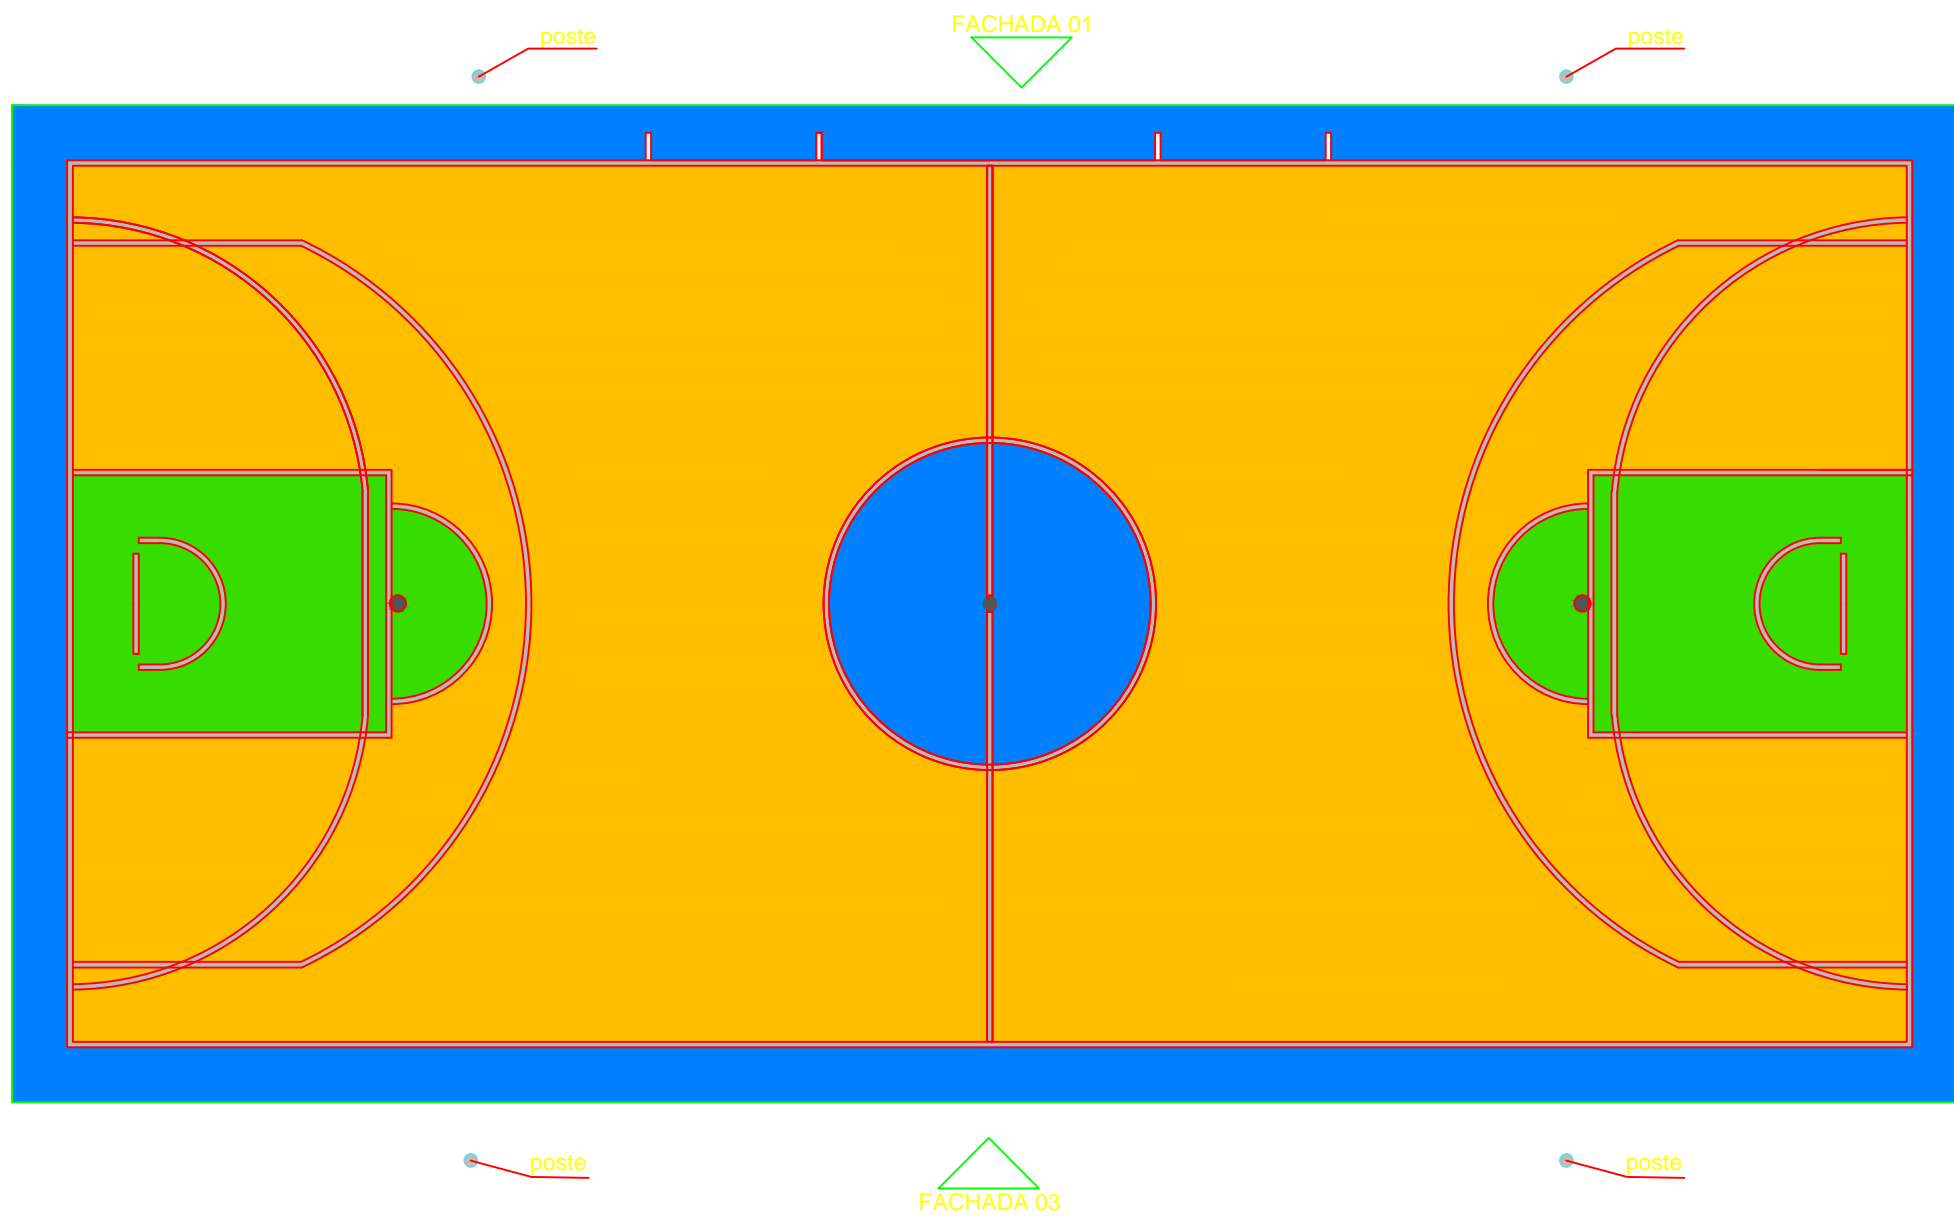

FACHADA 2 E 4

PROJETO DE ARQUITETURA – CORES QUADRA DE ESPORTES


conteúdo:
PLANTA DE PINTURA

uso:
QUADRA POLIESPORTIVA – QUADRA 38 VILA SÃO JOSÉ

data:
JULHO/2018

Desenho:
HUDSON BRAZ DOS SANTOS

CREA:
22773/D-DF

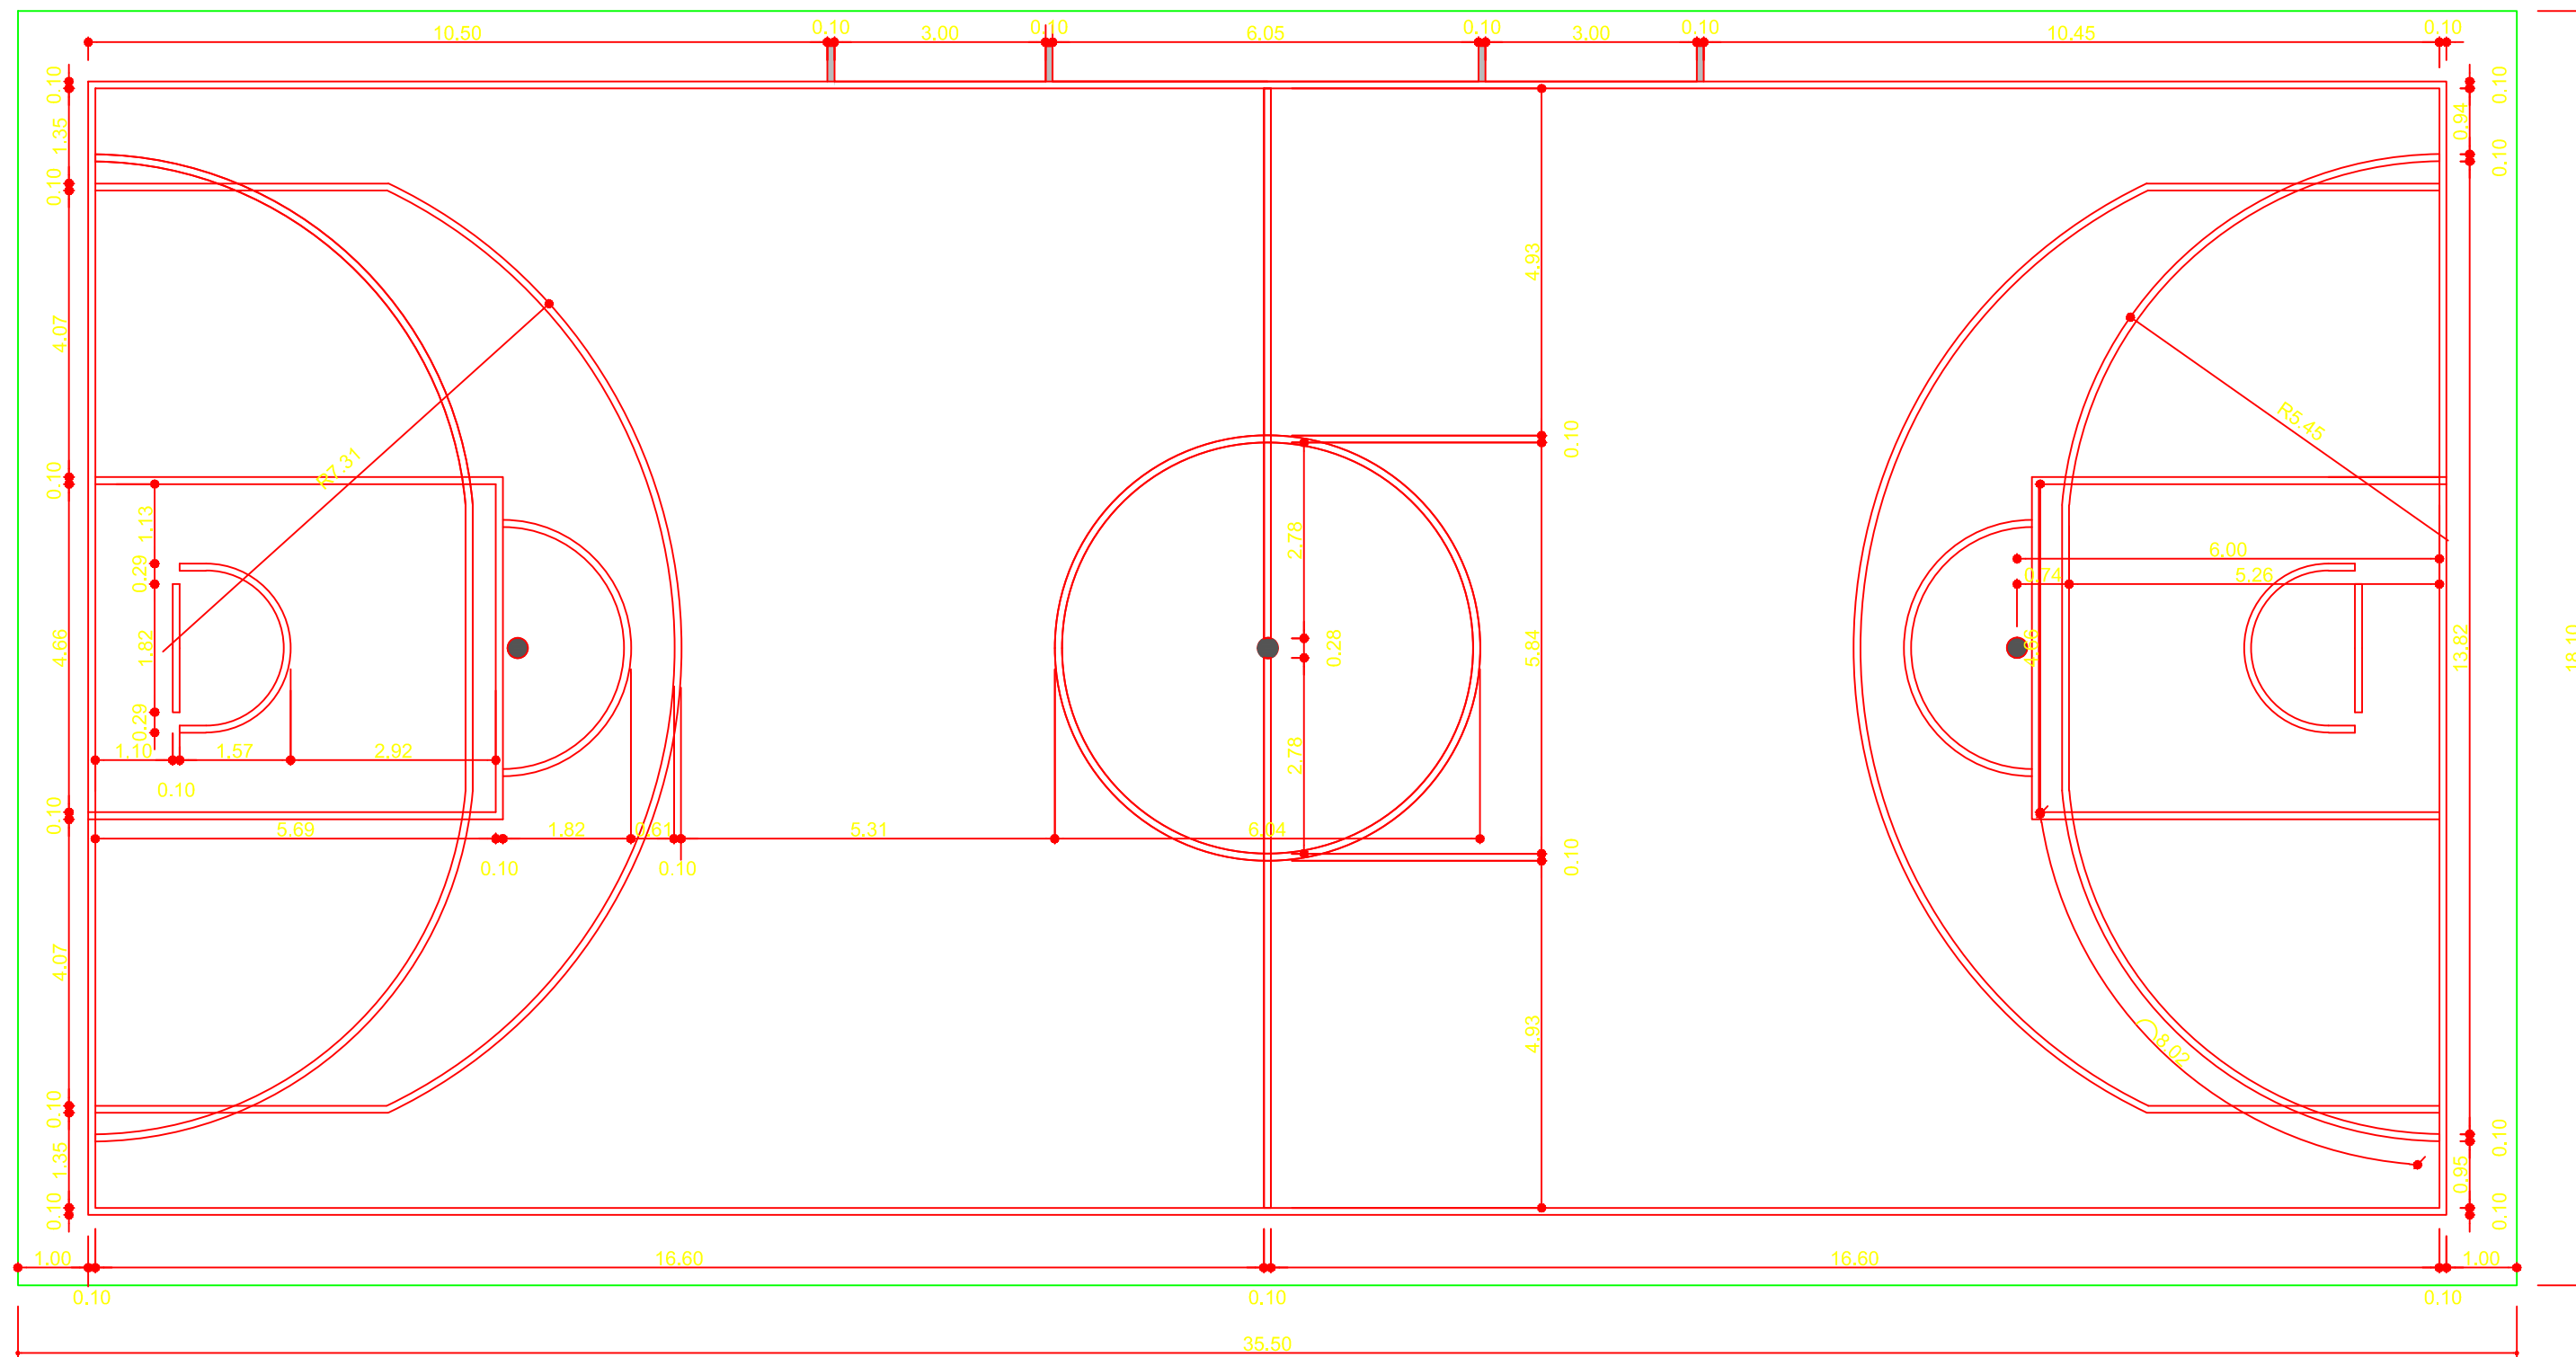

PROJETO DE ARQUITETURA – DETALHAMENTO DA QUADRA

conteúdo:
PLANTA GERAL

uso:
QUADRA POLIESPORTIVA – QUADRA 38 VILA SÃO JOSÉ

data:
JULHO/2018

Desenho:
HUDSON BRAZ DOS SANTOS

CREA:
22773/D-DF